SISEVAADE - SISSEPÄÄSUALA

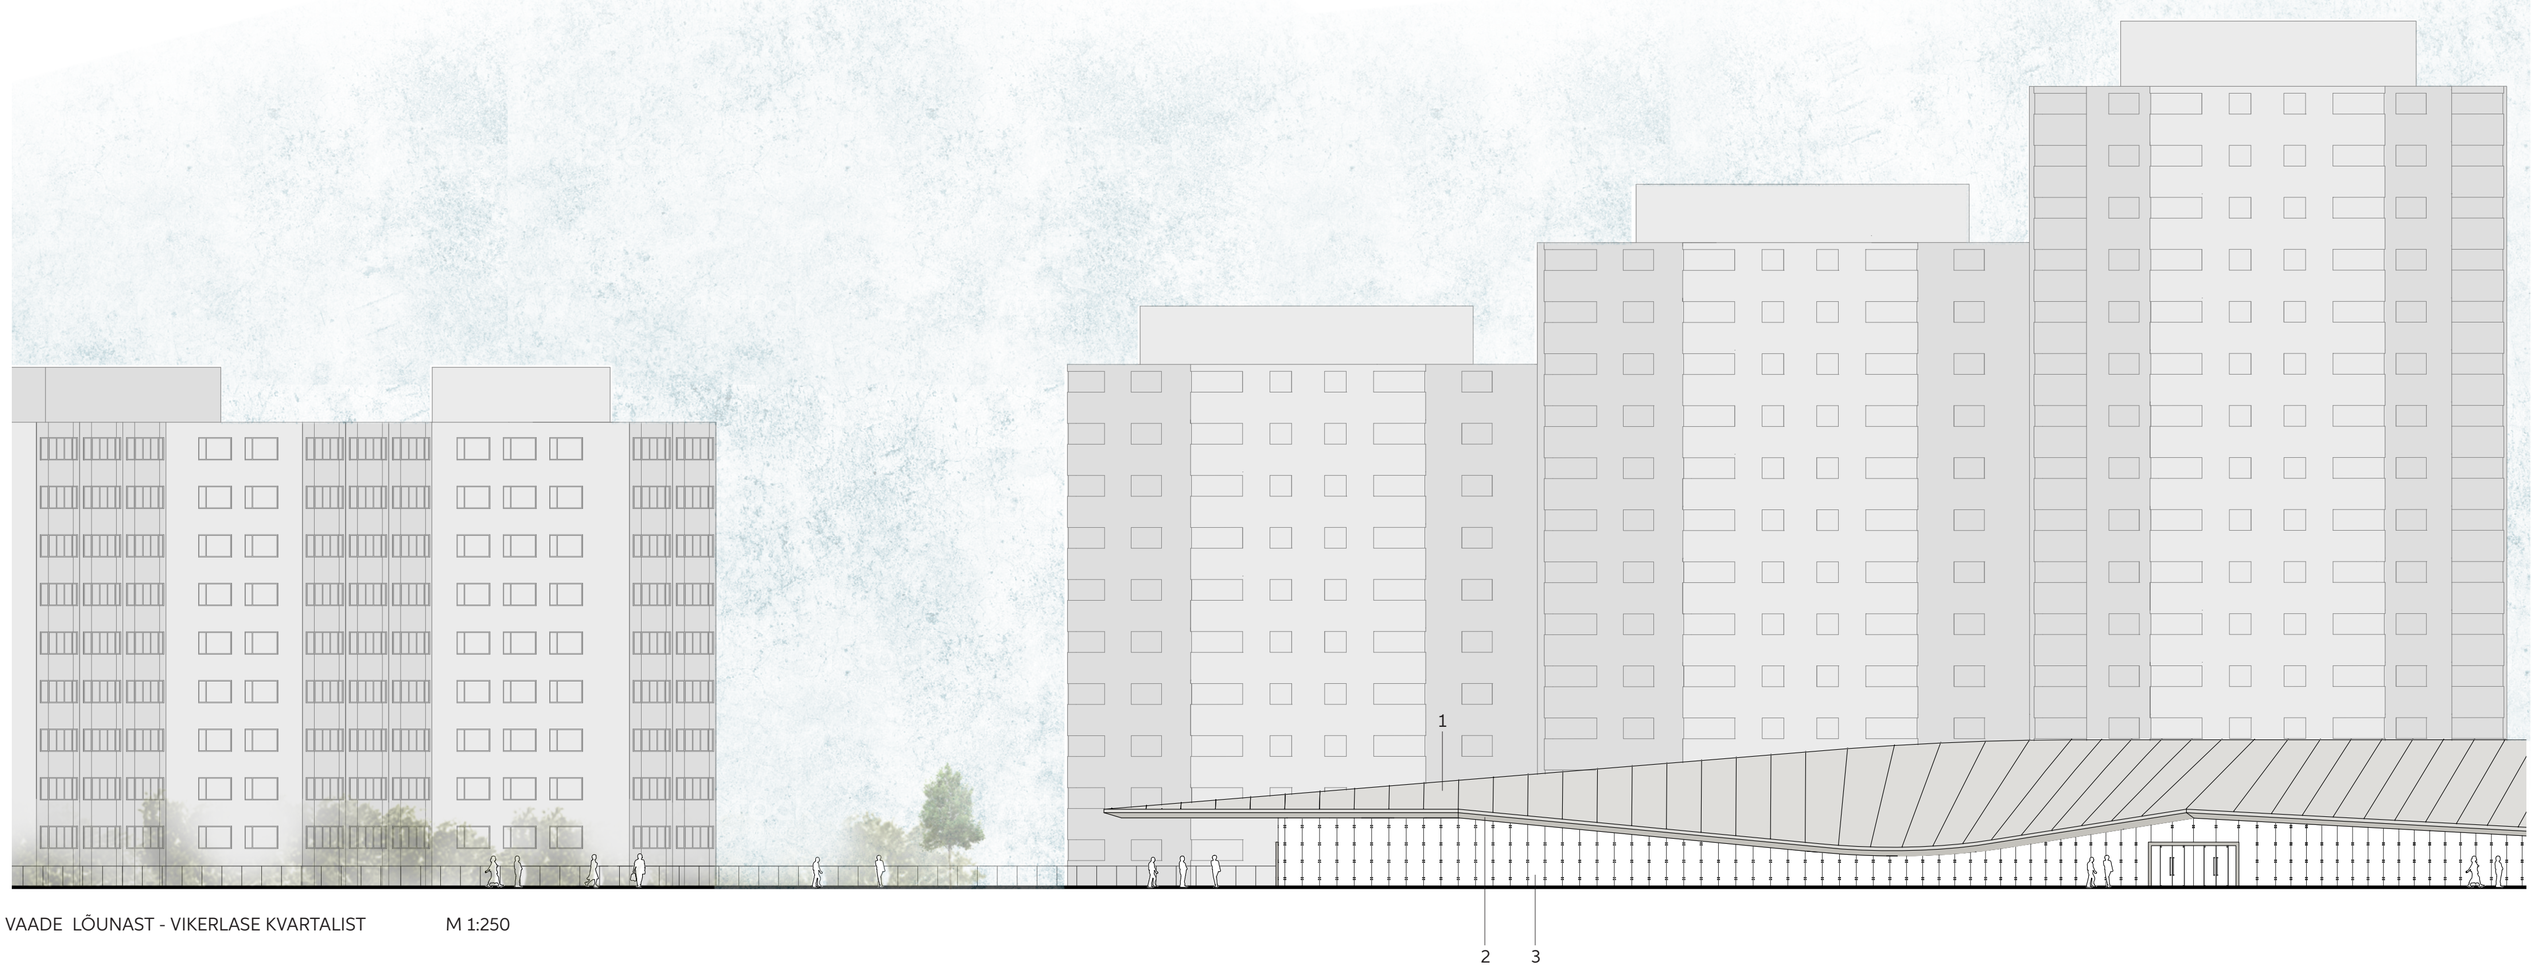

VAADE LÕUNAST - VIKERLASE KVARTALIST M 1:250

Tingmärgid:

1. Vaskplekk katus
2. Töödeldud puitlaudis
3. Kahekordne klaasfassaad