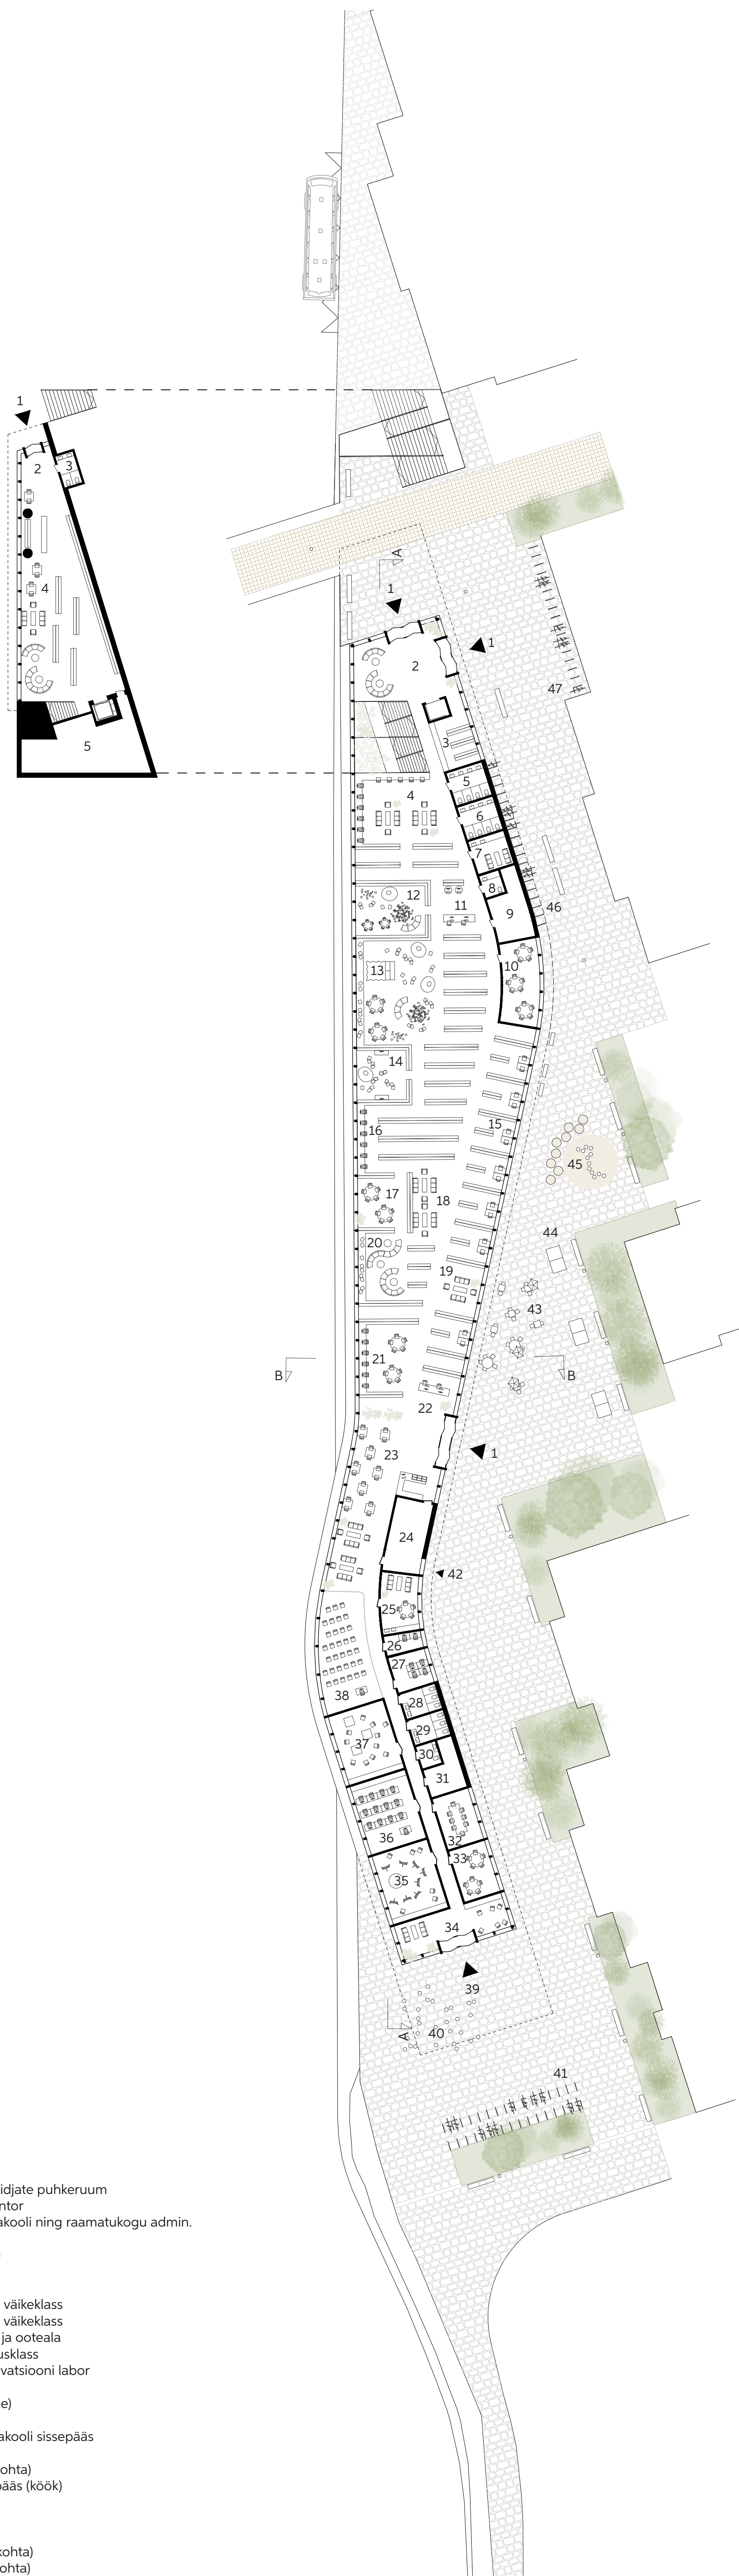


Ruumide eksplikatsioon

-1. korruse plaan

1. Sissepääs bussipeatusest
2. Sissepääsuala
3. Tualetid
4. Raamatupood ja kohvik
5. Hoidla ja tehnoruum

1. korruse plaan

1. Peasisseppäas
2. Sissepääsuala
3. Garderoob
4. Ajalehed ja ajakirjad
5. Tualetid (naised)
6. Tualetid (mehed)
7. Beebiriium
8. Invatualet
9. Hoiuriium
10. Rühmatööruum
11. Infolaud
12. Väike-laste ala
13. Nukuteater ja laste mänguala
14. Mängukonsooli ruum
15. Keskmendimisala
16. Arvutid
17. Rühmatööala
18. Puhkeala
19. Puhkeala
20. Lesila
21. Arvuti ja rühmatööala
22. Sissepääsuala ja infolaud
23. Kohvik-*buffet*
24. Köök

25. Raamatukoguhoidjate puhkeruum
26. Raamatukogukontor
27. Kunsti- ja meediakooli ning raamatukogu admin.
28. Tuletitel (naised)
29. Tuletitel (mehed)
30. Invatuletitel
31. Hoiuruum
32. Koosolekuruum/ väikeklass
33. Koosolekuruum/ väikeklass
34. Kooli garderoob ja ooteala
35. Maali- ja joonistussklass
36. Arvutiklass/ innovatsiooni labor
37. Skulptuuriklass
38. Saal (35 inimesele)

39. Kunsti- ja meediakooli sissepääs
40. Istumisala
41. Rattaparkla (64 kohta)
42. Teenindus sissepääs (köök)
43. Välikohvikuala
44. Lauatennise ala
45. Mänguväljak
46. Rattaparkla (40 kohta)
47. Rattaparkla (36 kohta)